


**046 hrsz-ú út Deák Ferenc utca**  
0+000 km - 1+515 km

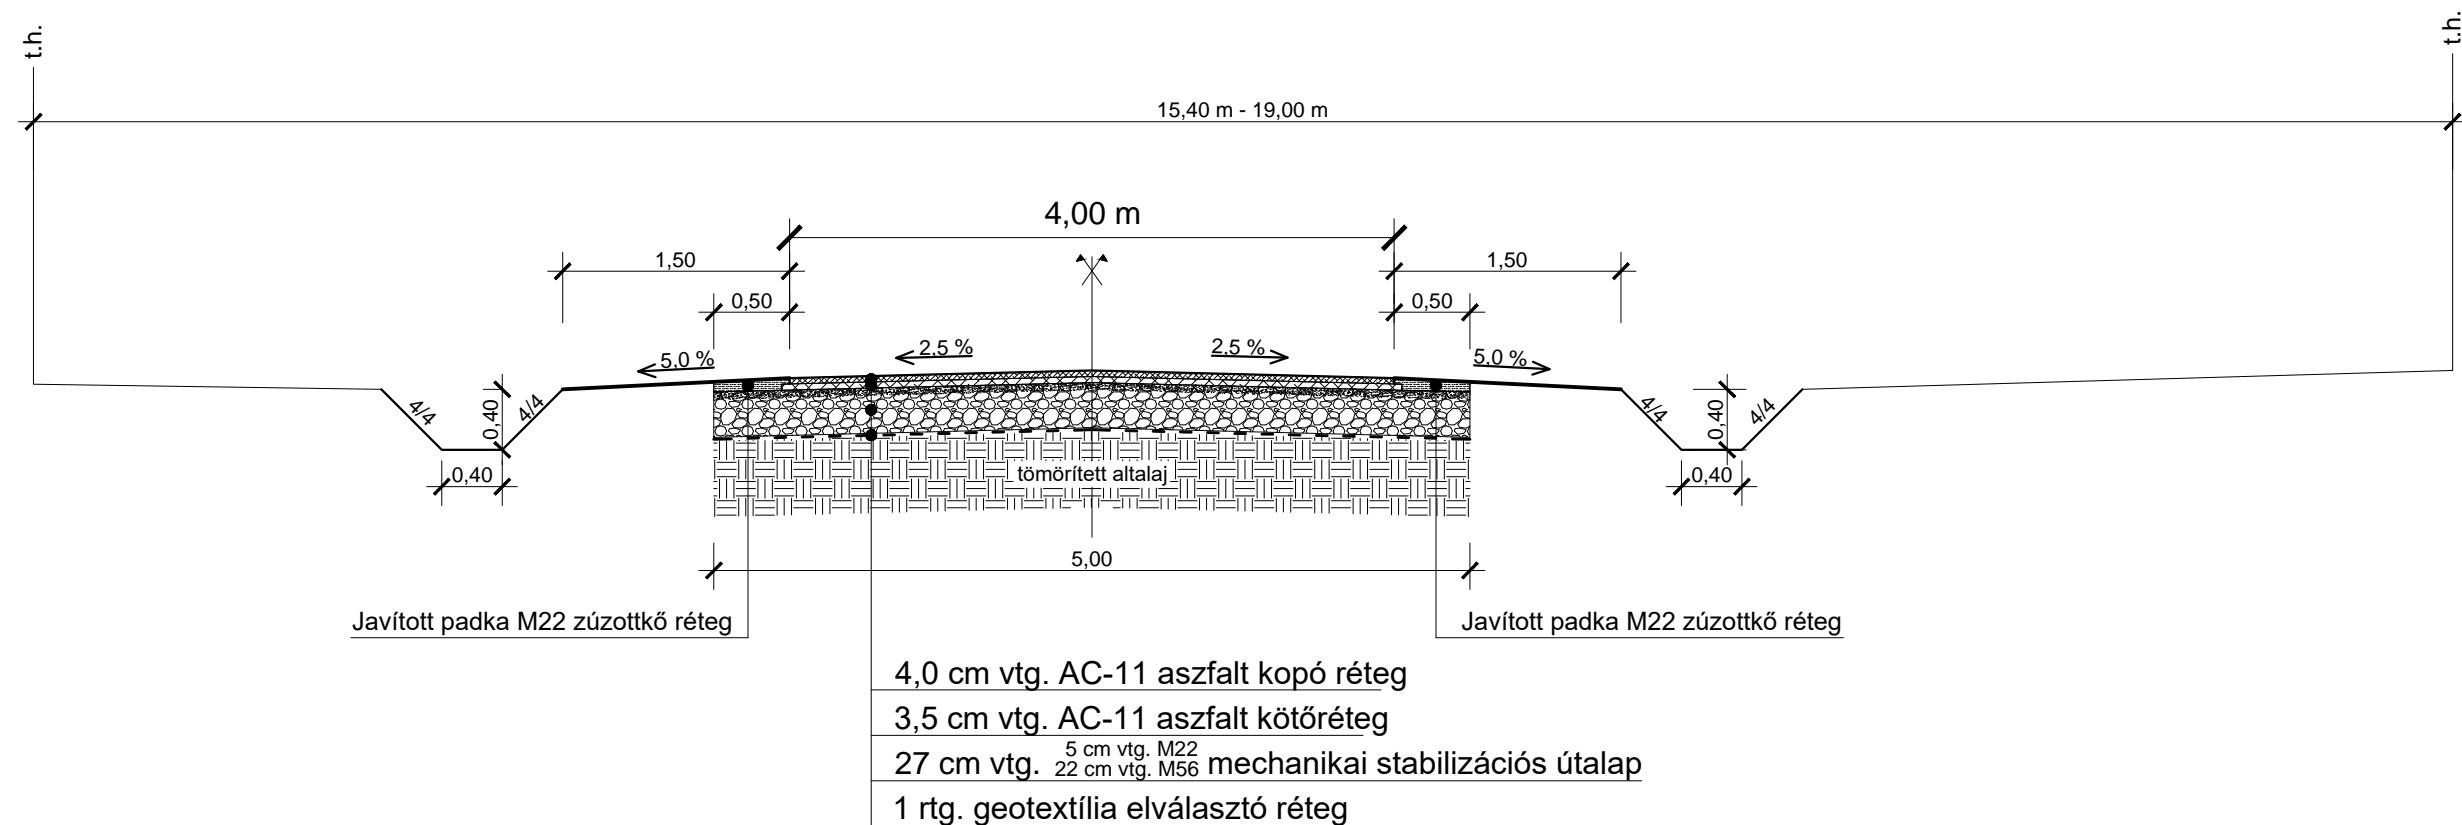

Ez a tervdokumentáció a DELTA - PLAN Tervező Bt. szellemi terméke, és mint ilyen szerzői jogvédelem alatt áll

<b>DELTA-PLAN Tervező Bt.</b> 6400 Kiskunhalas, Erdei F. tér 6/c Tel.:06 20 991 77 78; Fax.:77/420 010 E-mail: deltaplan@emitelnet.hu		Munka megnevezése:		
		Kelebia, 046 hrsz-ú Deák Ferenc utca útépítés		
<b>Megrendelő:</b> <b>Kelebia Község</b> <b>Önkormányzata</b> 6423 Kelebia, Ady Endre u. 114.		Rajz megnevezése:		Méretarány:
		Mintakeresztmetszelvény		M= 1:50
		Terv megnevezése:		Rajzszám:
		Kiviteli terv		U - 5
Kelt.:		Rajzoló:	Szerkesztő:	Tervező:
2016. december		Gazdag Zoltán	Gazdag Zoltán	Csabai Antal
		Tervszám:		
		59/ 2016		